


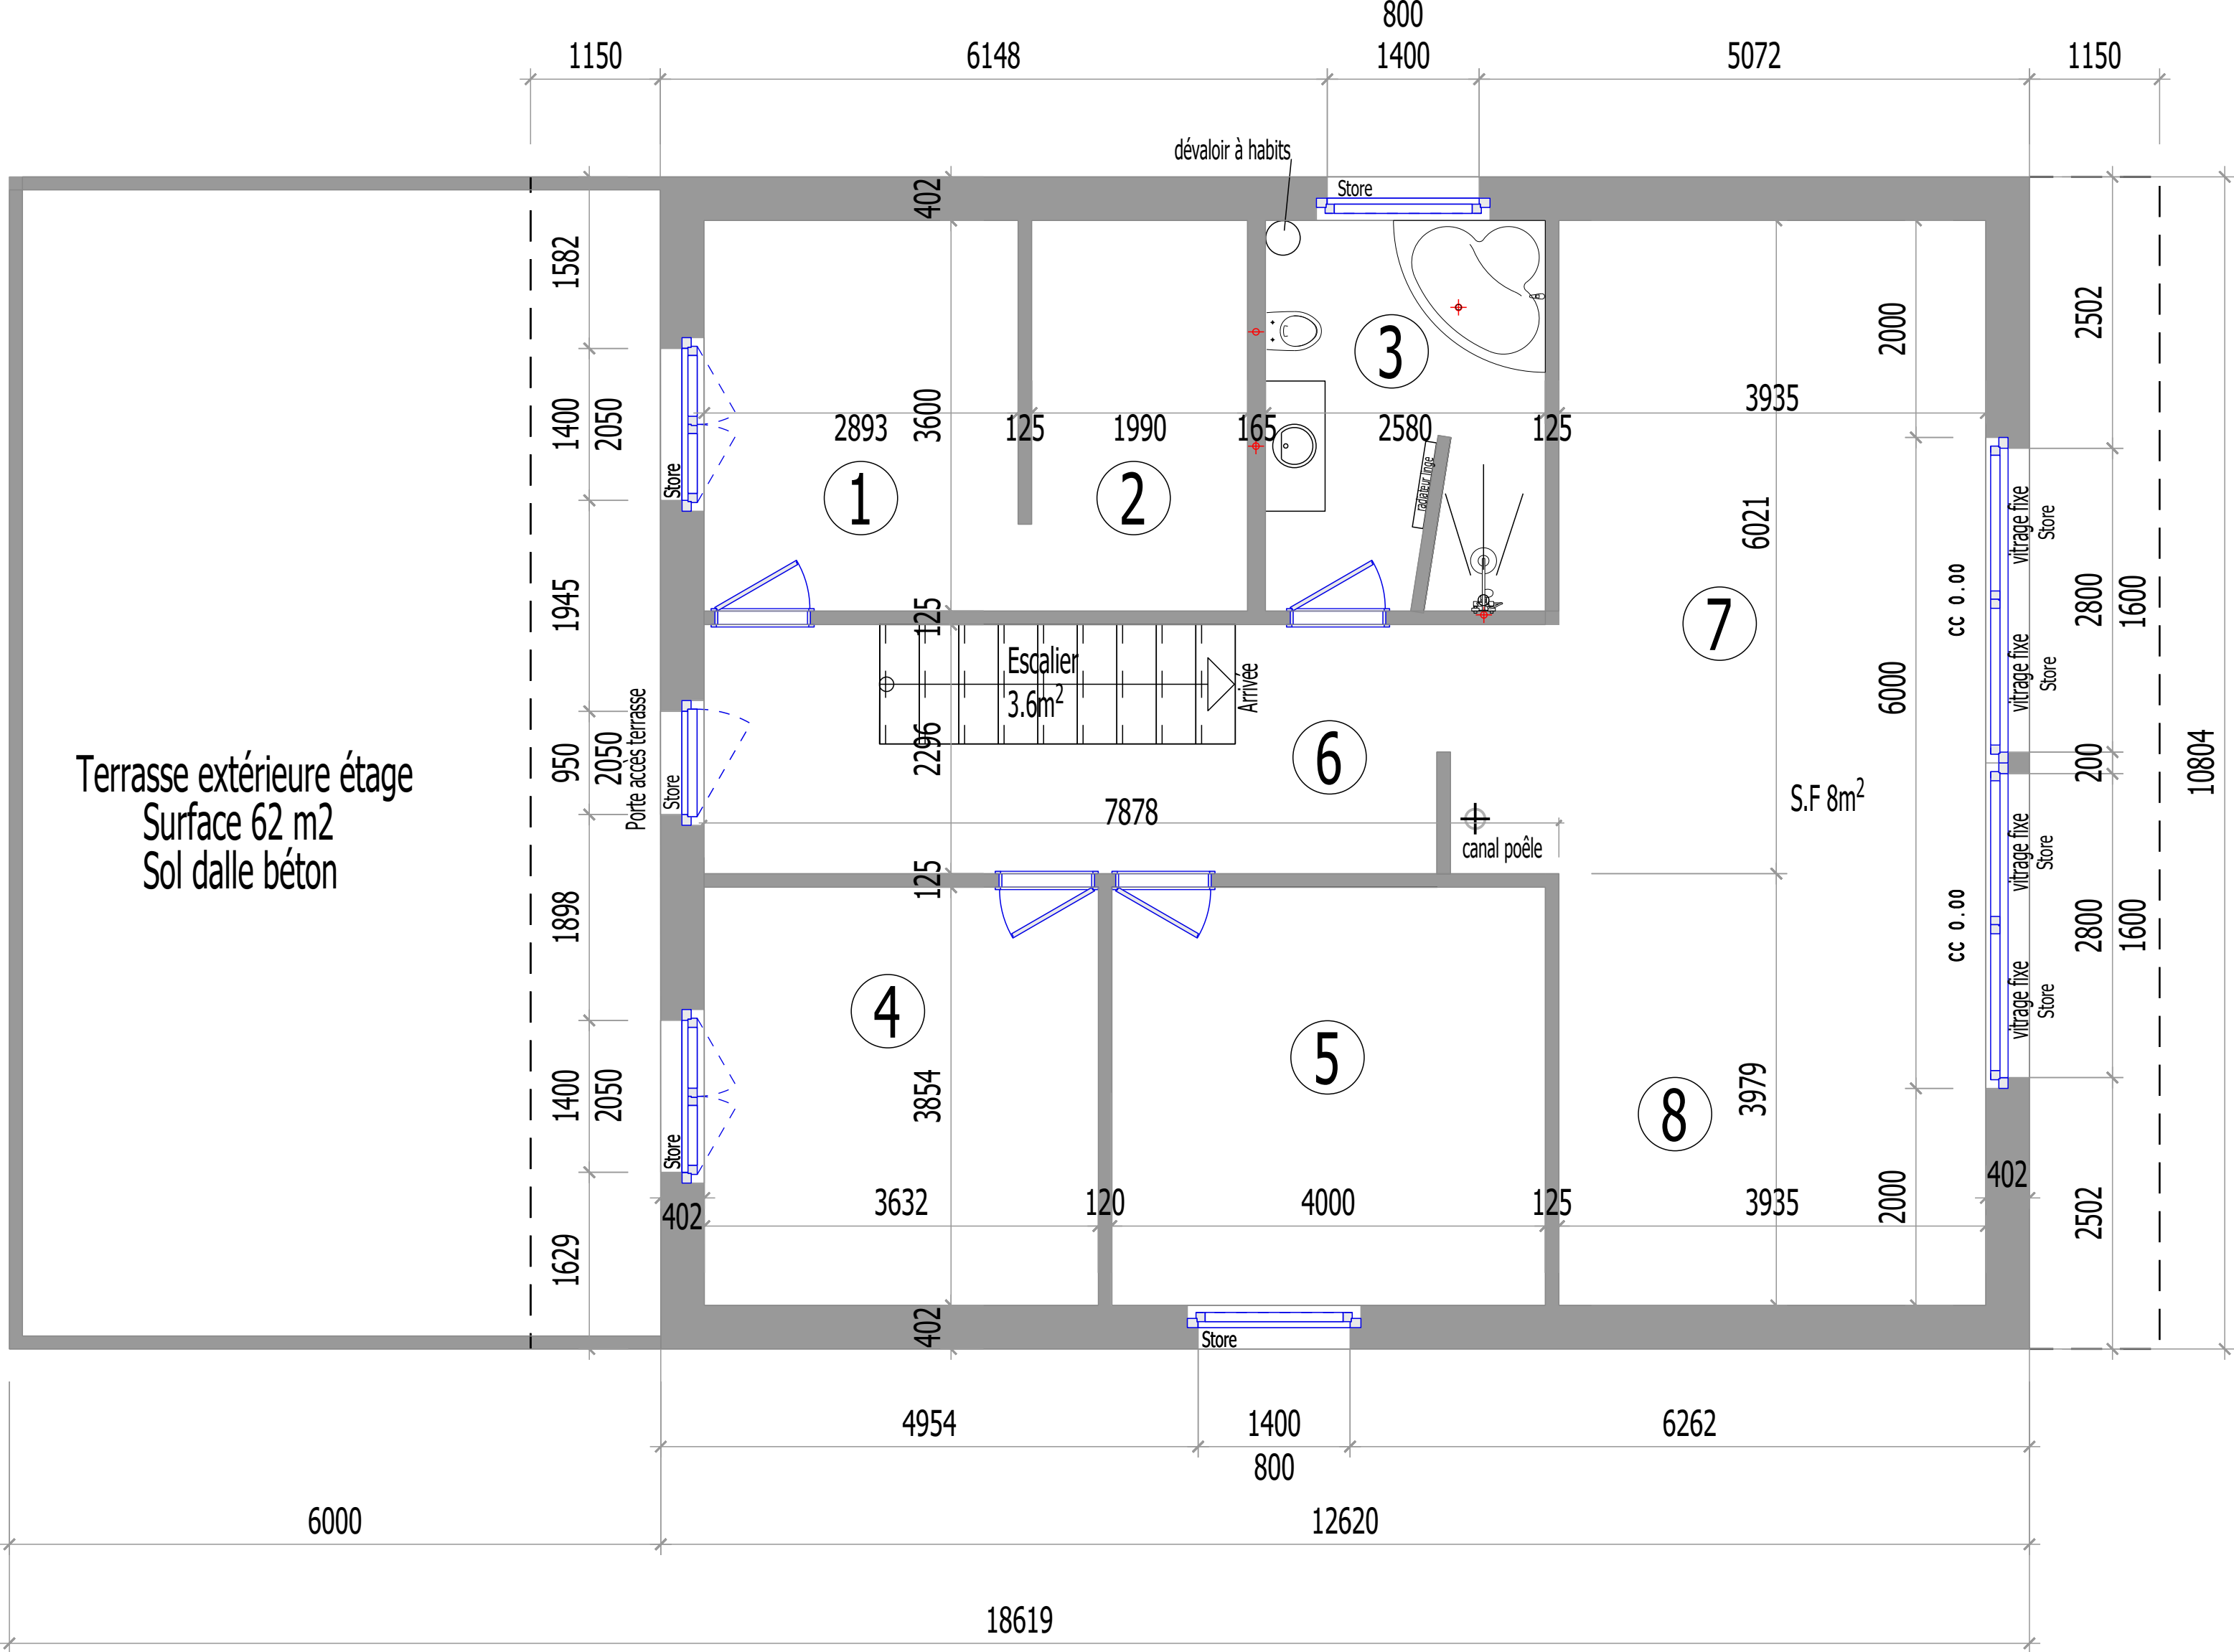

étage

- 1

Chambre

Surface 10.4 m²

Surface vitrage fenêtre 2.4m²

Sol parquet vinyl

Plafond panneau 3plis épiceá

Mur crépis blanc
- 2

Dressing

Surface 7.16m²

Sol parquet vinyl

Plafond panneau 3plis épiceá

Mur crépis blanc
- 3

SDB

Surface9.3m²

Surface vitrage fenêtre 1.12m²

Sol Carrelage

Plafond panneau 3plis épiceá

Mur carrelage et crépis blanc
- 4

Chambre

Surface 14m²

Surface vitrage fenêtre 2.4m²

Sol parquet vinyl

Plafond panneau 3plis épiceá

Mur crépis blanc
- 5

Chambre

Surface 15.4m²

Surface vitrage fenêtre 1.12m²

Sol parquet vinyl

Plafond panneau 3plis épiceá

Mur crépis blanc
- 6

Corridor

Surface 14.5m²

Surface vitrage fenêtre 1.9m²

Sol parquet vinyl

Plafond panneau 3plis épiceá

Mur crépis blanc
- 7

Pièce disponible

Surface 23.7m²

Surface vitrage fenêtre 6m²

Sol parquet vinyl

Plafond panneau 3plis épiceá

Mur crépis blanc
- 8

Bureau

Surface 15.6m²

Surface vitrage fenêtre 2m²

Sol parquet vinyl

Plafond panneau 3plis épiceá

Mur crépis blanc